


KOTOVANÉ V CM

OBJEKTY: PAMÄŤOVÝ ÚSTAV, BRATISLAVA  
 DODAVATEĽ: ARCHITEKTÚRA ING. JÁN KOTIK, BANSKÁ BYSTRICA  
 ÚPRAVY: ING. ARČE BLANKA LAJČOVÁ, K. LAJČOVÁ, M. LAJČOVÁ  
 BENICKÉHO DOM - BANSKÁ BYSTRICA  
 NÁM. SNP 16

ZÁKLADNÉ ÚDAJE  
 PÔDORYS POSCHODIA (2 NP)

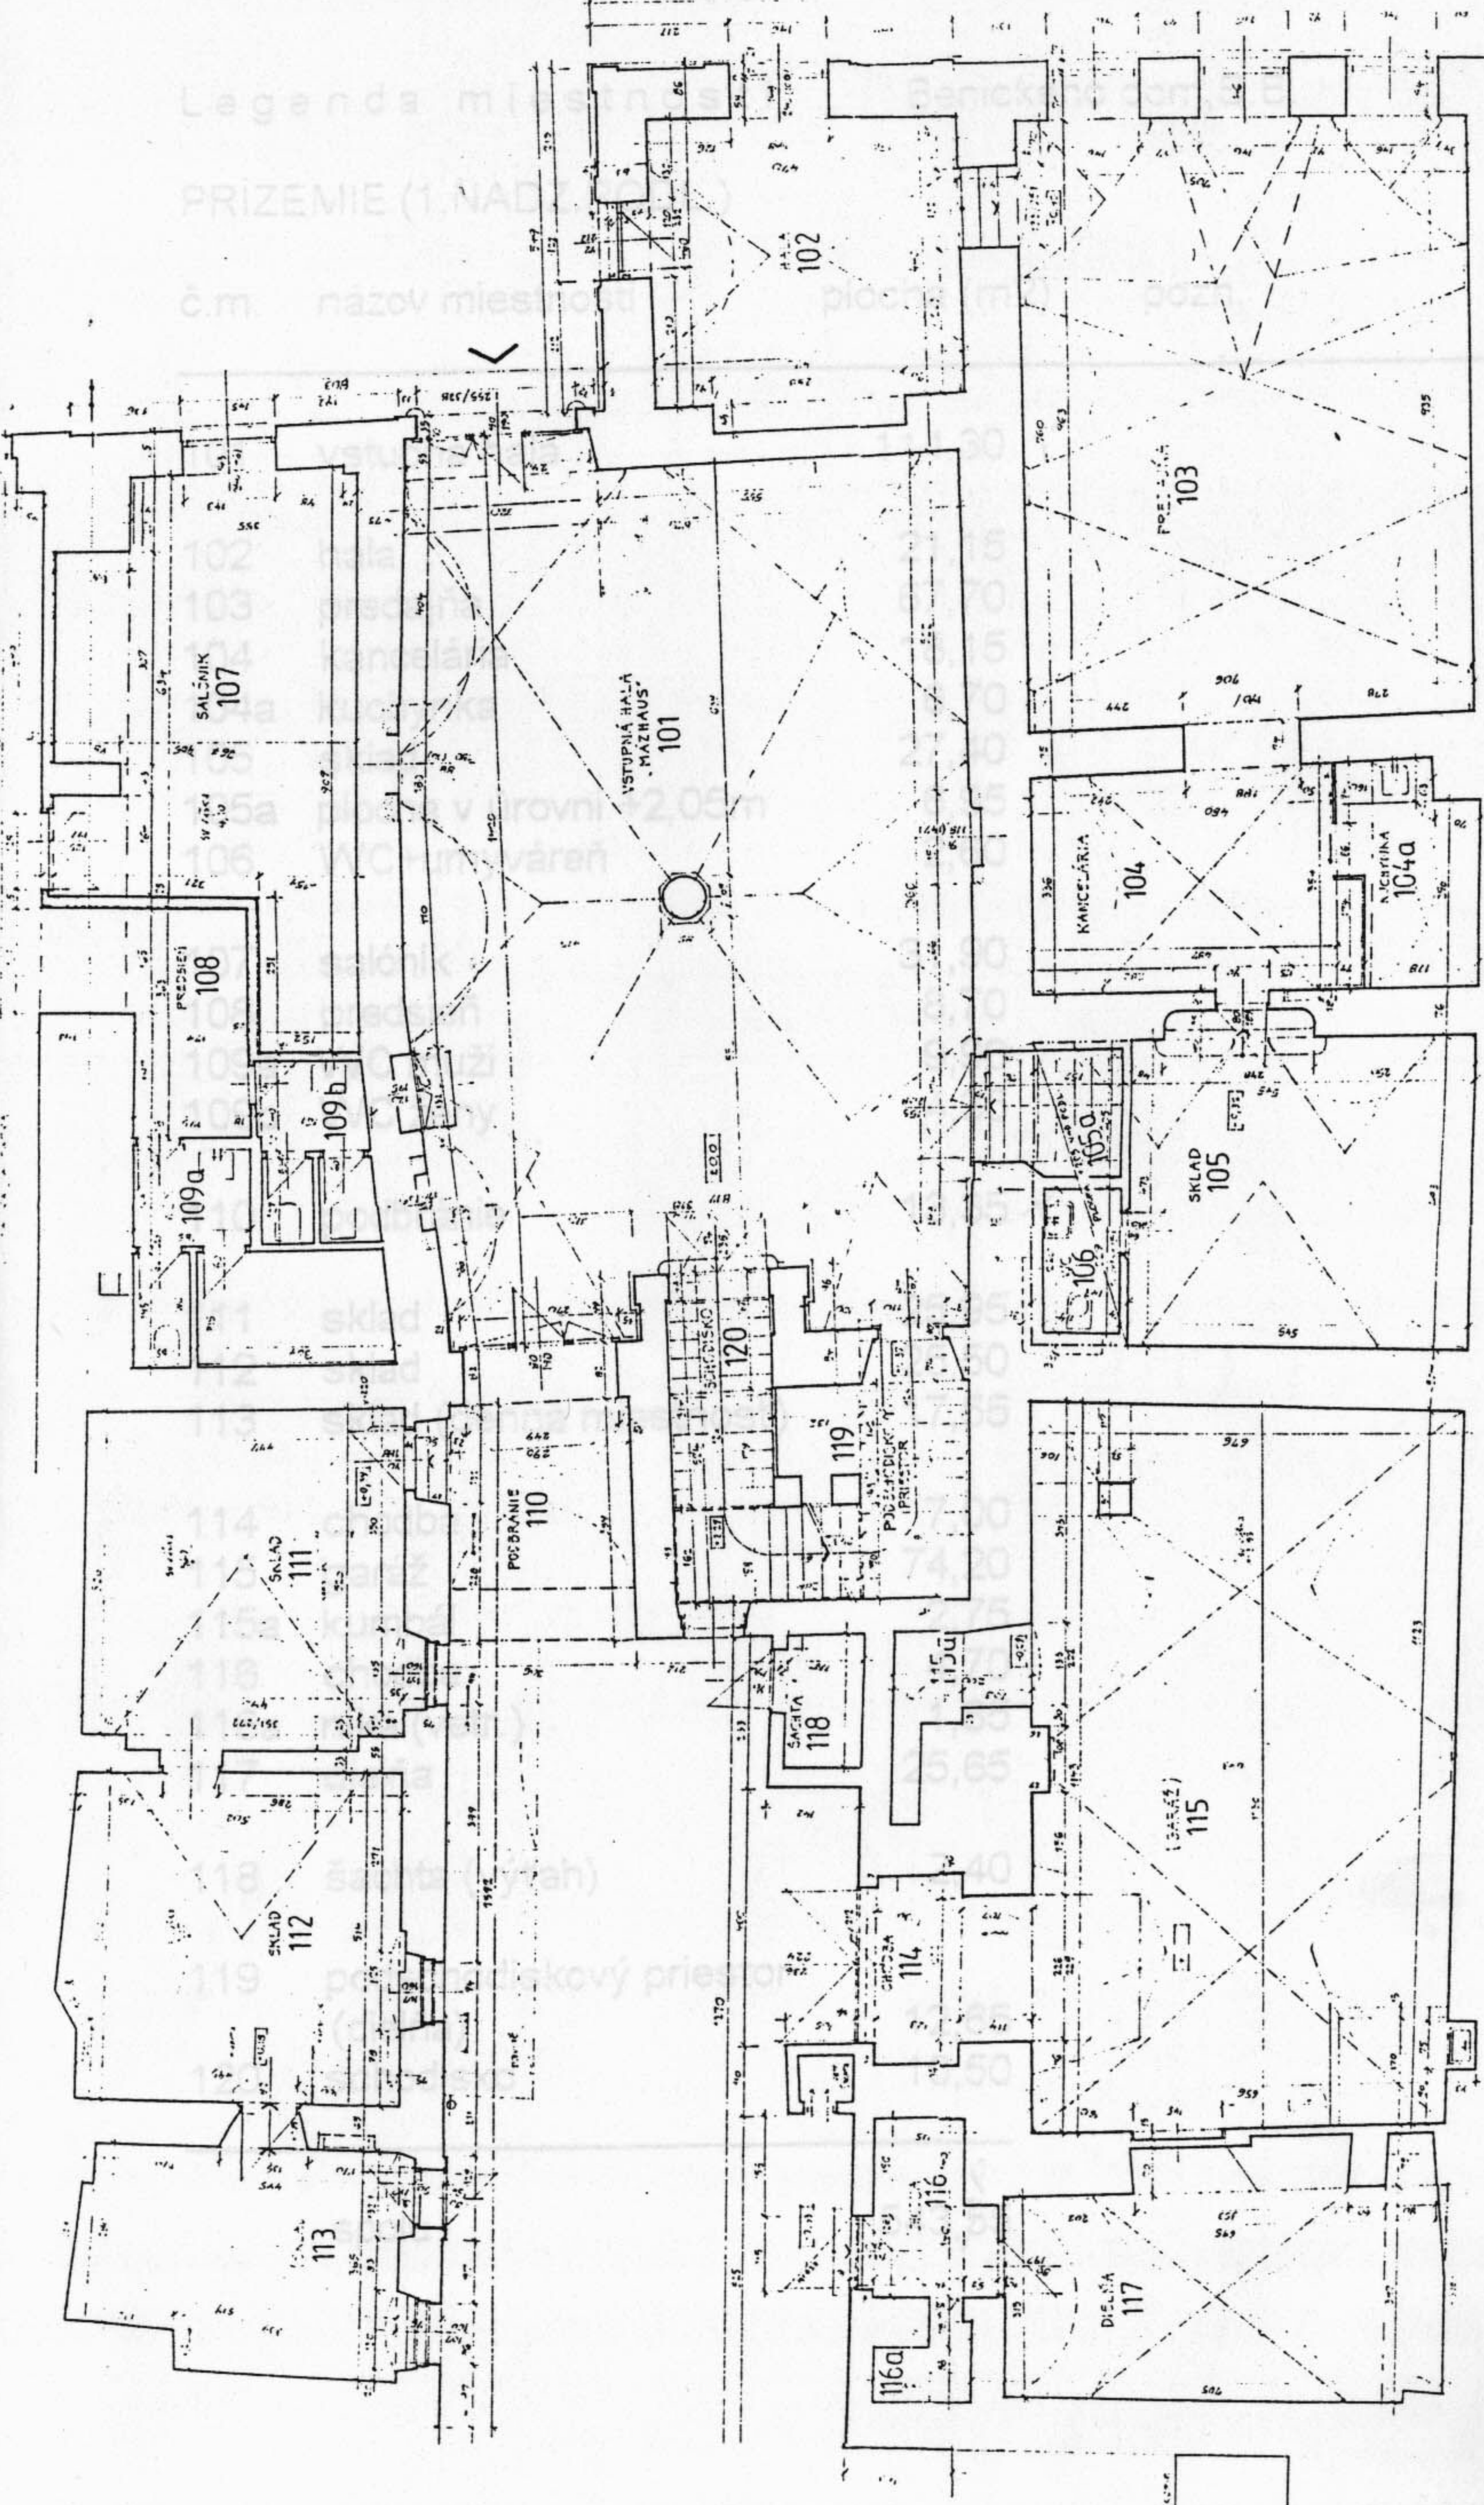

H  
 KÓTOVANÉ 1:50  
 ODBERÁTEĽ: PANEKRETI 25 001 BRATISLAVA  
 DEJATEĽ: INŽENIERING JAM N.S. P.Č.Č. BRATISLAVA  
 UPRÁVČIA: ING. A. ŠTĚPÁNEK, BRATISLAVA, S.L.  
 BENICKÉHO DOM - BANSKÁ BYSTR.  
 NÁM. SNP 16  
 ZÁMER: PŮOORYS PRÍZEMIA (1.NF.)

